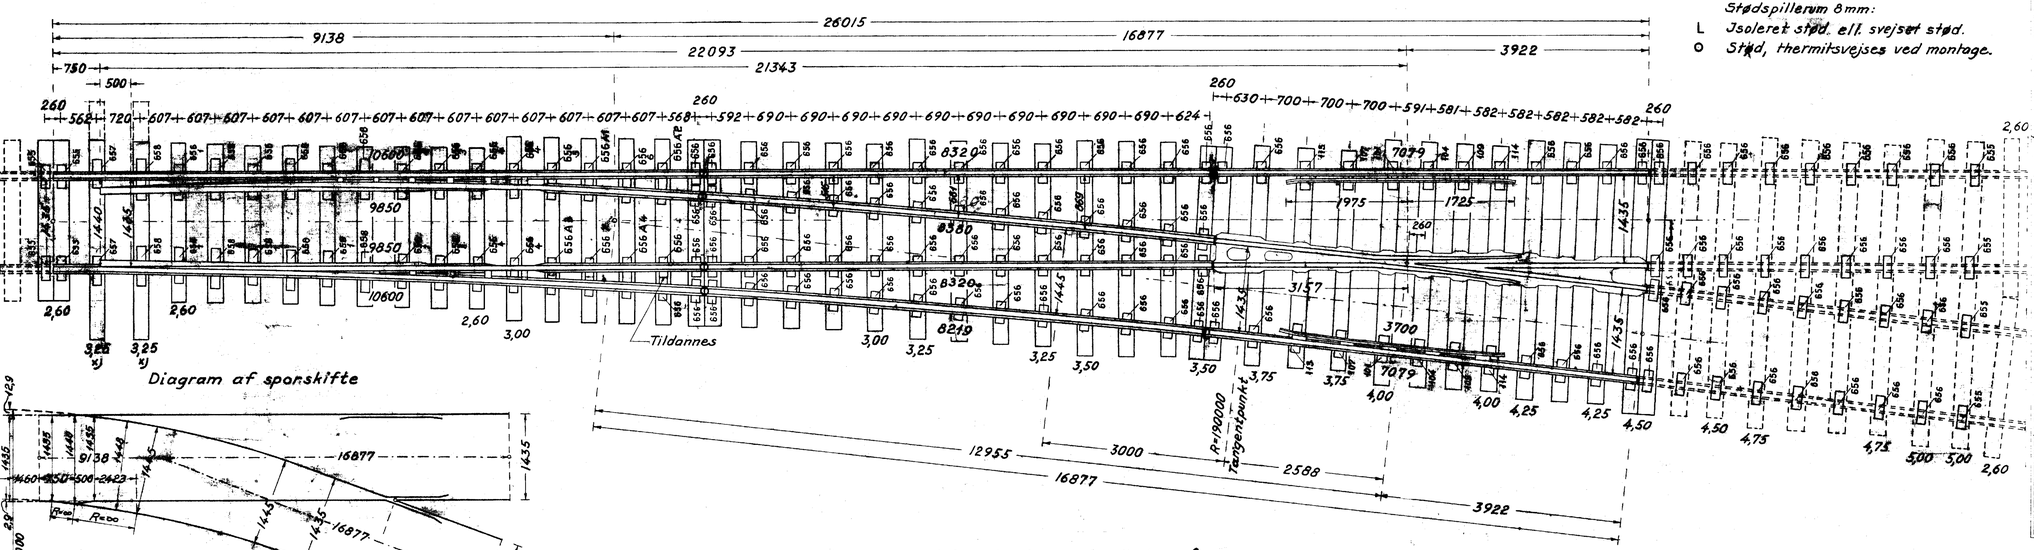

Diagram af sporskifte

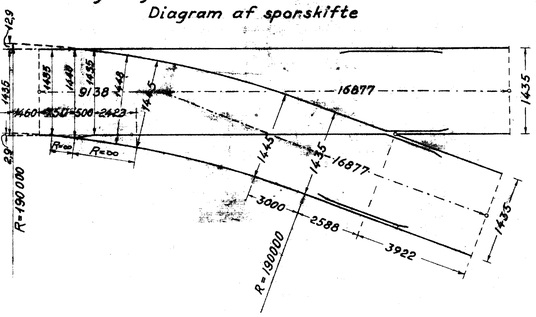

Detailler til denne plan findes på:

Blad 6501b Tungeparti
" 6502c Krum tunge med sideskinne
" 6503c Lige tunge med sideskinne
" 6504b Snit i tunger og sideskinner
" 6505d Glidestole og underlagsplader
" 6506d Detail af tungeparti; Snit og tungestøtter

Blad 6576 Manganstålkrydsning
" 6513b Tvangskinner
" 5665c Underlagsplader

Stødspillerum 8 mm:
L Jsoleret stød. elf. svejset stød.
O Stød, thermitsvejses ved montage.

x) Anvendes rombelås og trækbuk i stedet for elektrisk drev med indlagget lås, skal 2 stk. sporskiftetømmer 5,25 m erstattes med 2 stk. 4 m.

Tømmerlængder er i m, øvrige mål er mm.
Skala 1:50.

MATERIALFORTEGNELSE

pos. nr.	benævnelse	kg pr. stk.	stk.	kg
03. 1005. 330/335	Tungeparti h/v	2752,0	1	2752
03. 5005. 340	Manganstålkrydsning	1250,0	1	1250
04. 2005. 302	Tvangskinne h	668,0	1	668
04. 2005. 303	—— " —— v	668,0	1	668
01. 0052. 610	8380 mm skinne	380,0	1	380
01. 0052. 630	8320 " —"—	378,0	2	756
01. 0052. 660	8219 " —"—	373,0	1	373
05. 655. 0000	Underlagsplade nr. 655 (udenfor skiftet)	7,86	6	47
05. 656. 0000	—— " —— " 656 (berøt 32 udenfor sk)	8,0	84	672
06. 4505. 051	Klemplade R1 (" 76 " ")	0,63	180	113
06. 1105. 020	Klempladebolt R75 (" 76 " ")	0,56	180	101
06. 4890. 017	Svelleskrue SS (" 152 " ")	0,61	656	400
06. 4605. 520	Dobb. spændering VC (" 228 " ")	0,09	836	75
06. 0105. 070	Laske VC } Materiale til alm. stød	11,10	20	222
06. 1300. 014	Tværbolt T14	0,93	40	37
06. 4605. 520	Dobb. spændering VC	0,09	40	4
			i alt	8518
02. 5100. 260	Alm. sporskiftetømmer 2,60 m		9	
02. 5100. 300	—— " —— 3,00 "		9	
02. 5100. 325	—— " —— 3,25 "		6 x)	
02. 5100. 350	—— " —— 3,50 "		3	
02. 5100. 375	—— " —— 3,75 "		3	
02. 5100. 400	—— " —— 4,00 "		4	
02. 5100. 425	—— " —— 4,25 "		3	
02. 5200. 260	Koblet —— " —— 2,60 "		1	
02. 5200. 300	—— " —— 3,00 "		1	
02. 5200. 350	—— " —— 3,50 "		1	
02. 5200. 450	—— " —— 4,50 "		1	
02. 5100. 450	Alm. —— " —— 4,50 " } udenfor skiftet		2	
02. 5100. 475	—— " —— 4,75 "		4	
02. 5100. 500	—— " —— 5,00 "		2	

Danske Statsbaner
Baneafdelingen Sporkontoret

Sporskifte V 1:9 h med fjedrende skinnetunger.
Oversigtsplan.

Konstr. C-H.	d 22/10 1957	Blad	6500d
Tegnet.			
Kontr.			
Rev. a 14/12.63, b 18/9.64, c 24/7.67, d 20/11 72.			