


Mf. 1:20.

Detaller til denne Plan findes paa Blad 6508, 6509, 6510, 6511, 6512, 6513 og 6514.

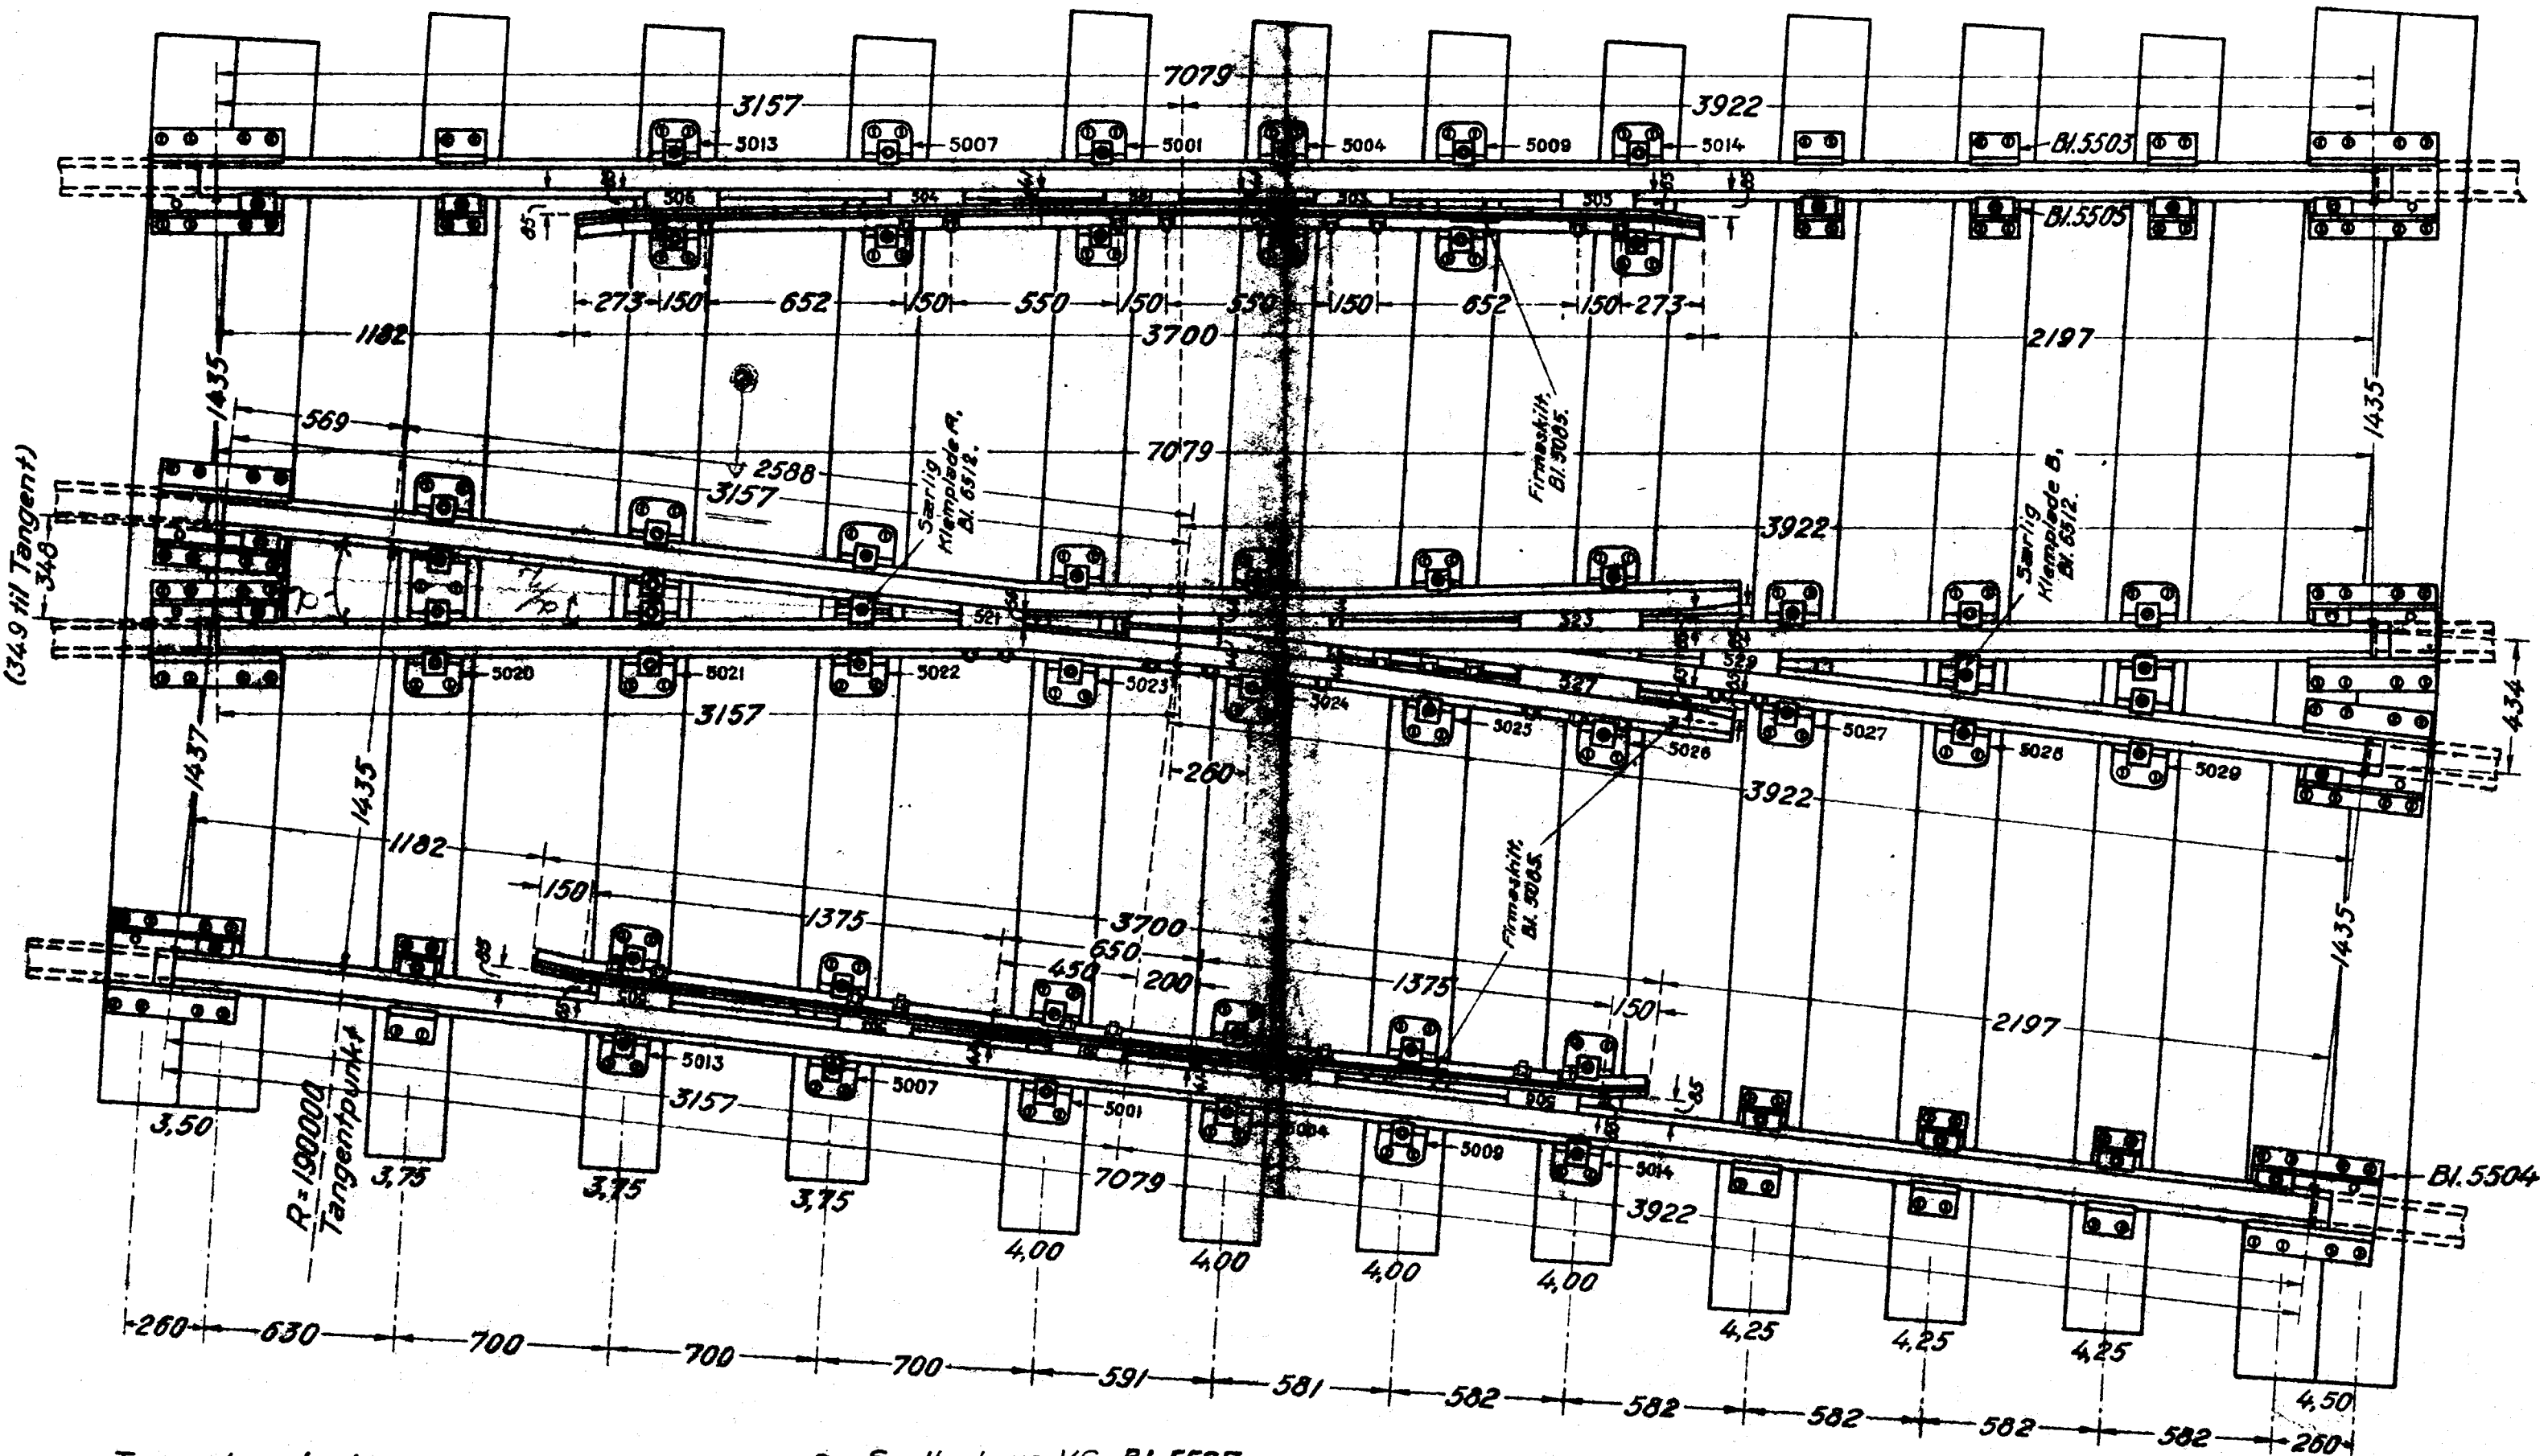

Tommerlængder i m,  
øvrige Mål i mm.

- Svelleskrue VC, Bl. 5507.
- Klemladebolt VC, Bl. 5506.