


Mf. 1:5

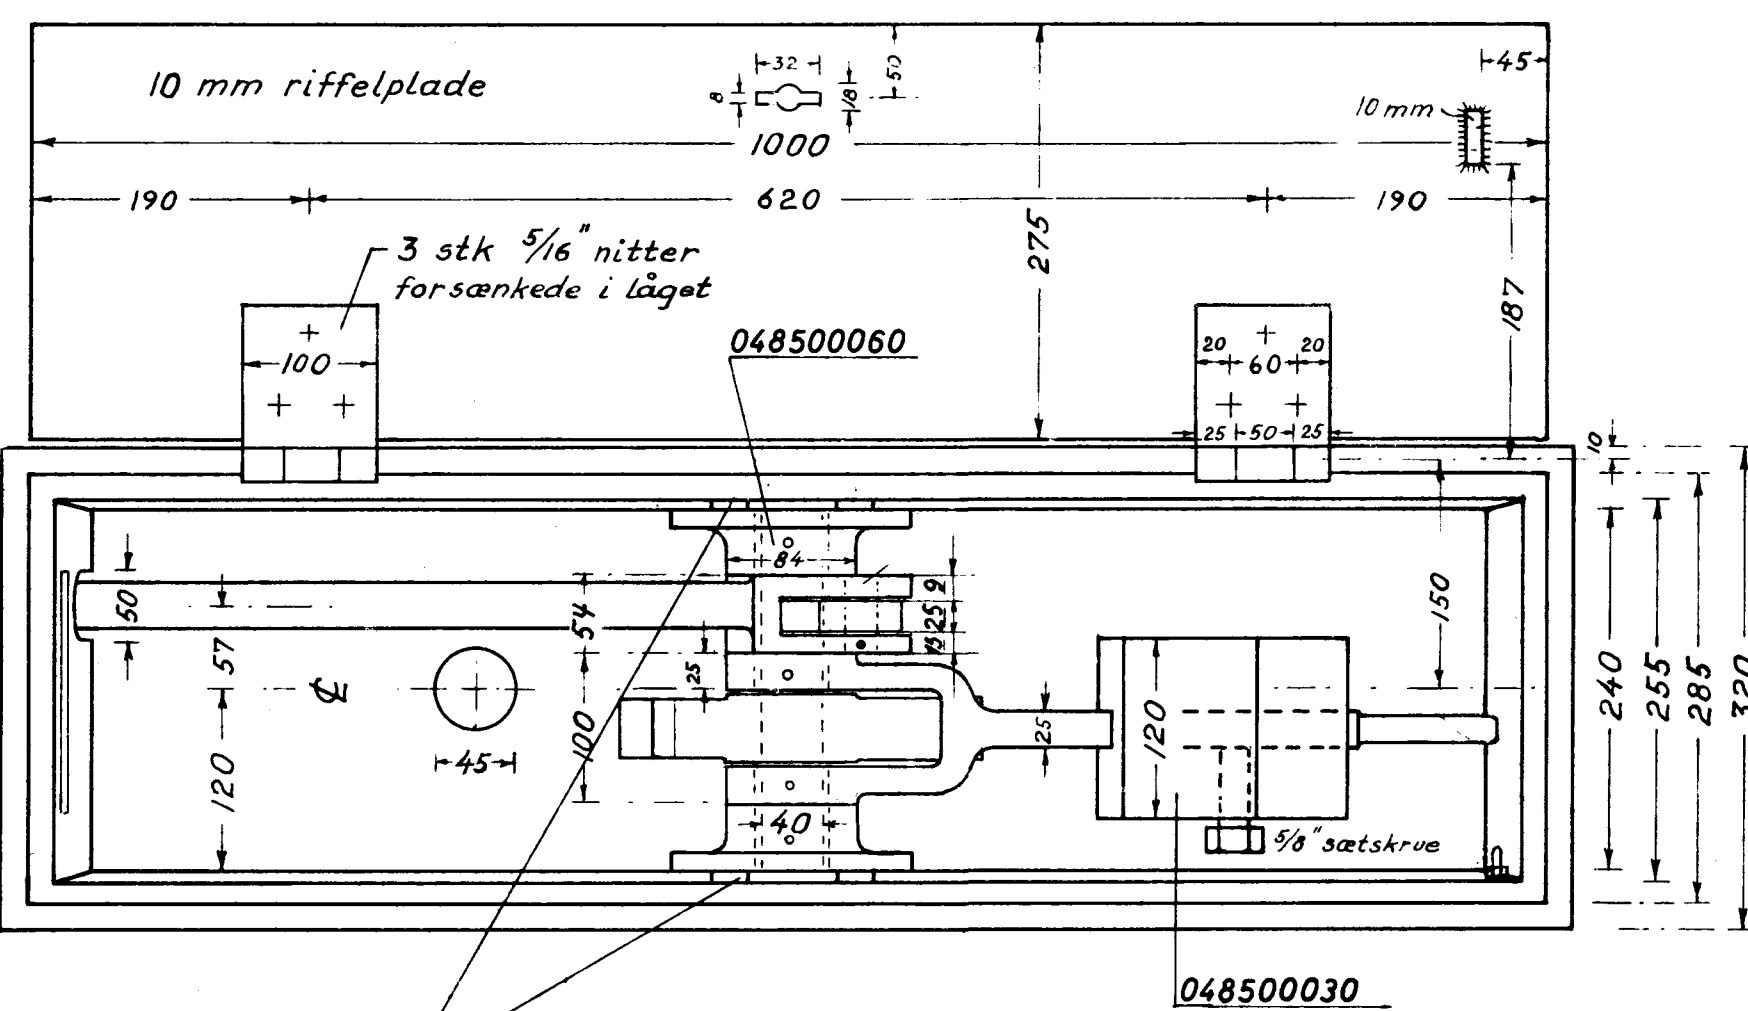

Notgange udføres i aksel for fast anbringelse af pos nr 048500100 og 048500400

Detailtegning blad 5071c

Tegningen viser medbringer til 100mm tungeudslag, pos nr 048500100

Medbringer til 160mm tungeudslag, pos nr 048500160 se tegning 10/44b

Kasse, kontravægt og lejer udføres af støbejern, øvrige dele af smedejern.

Ubenævnte mål er mm.

Komplet	04 85 00 000
Kasse	04 85 00 040
Dæksel	04 85 00 050

Danske Statsbaner
Baneafdelingen Sporkontoret

Underjordisk trækbuk.

Konstr: E.P.	d 2/i 1955
Tegnet: V.J.	Orlykke Clausen
Kontr: S.P.	Blad 5070g
Rev: c 20/956. d 22/960. e 29/964. f 25/968. g 11/5 73.	

Lejerne befæstes indefra med 2x4 5/8" unbrakoskruer